



Planimetria generale Quartiere Fiera
General plan of Fairground

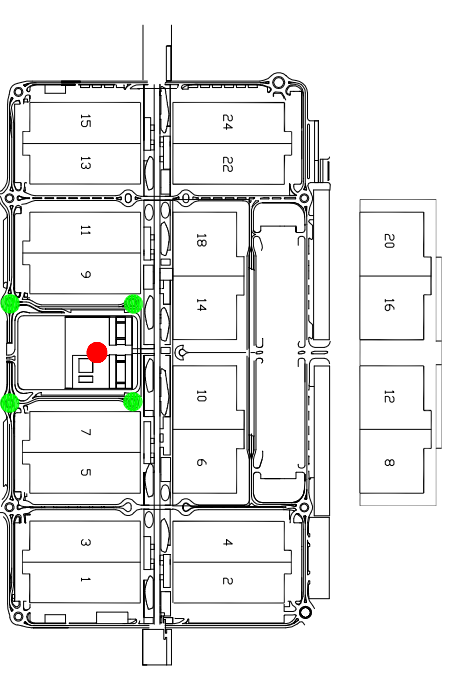

- Punti di raduno
Gathering points
- Ubicazione Fabbricato
Building Location

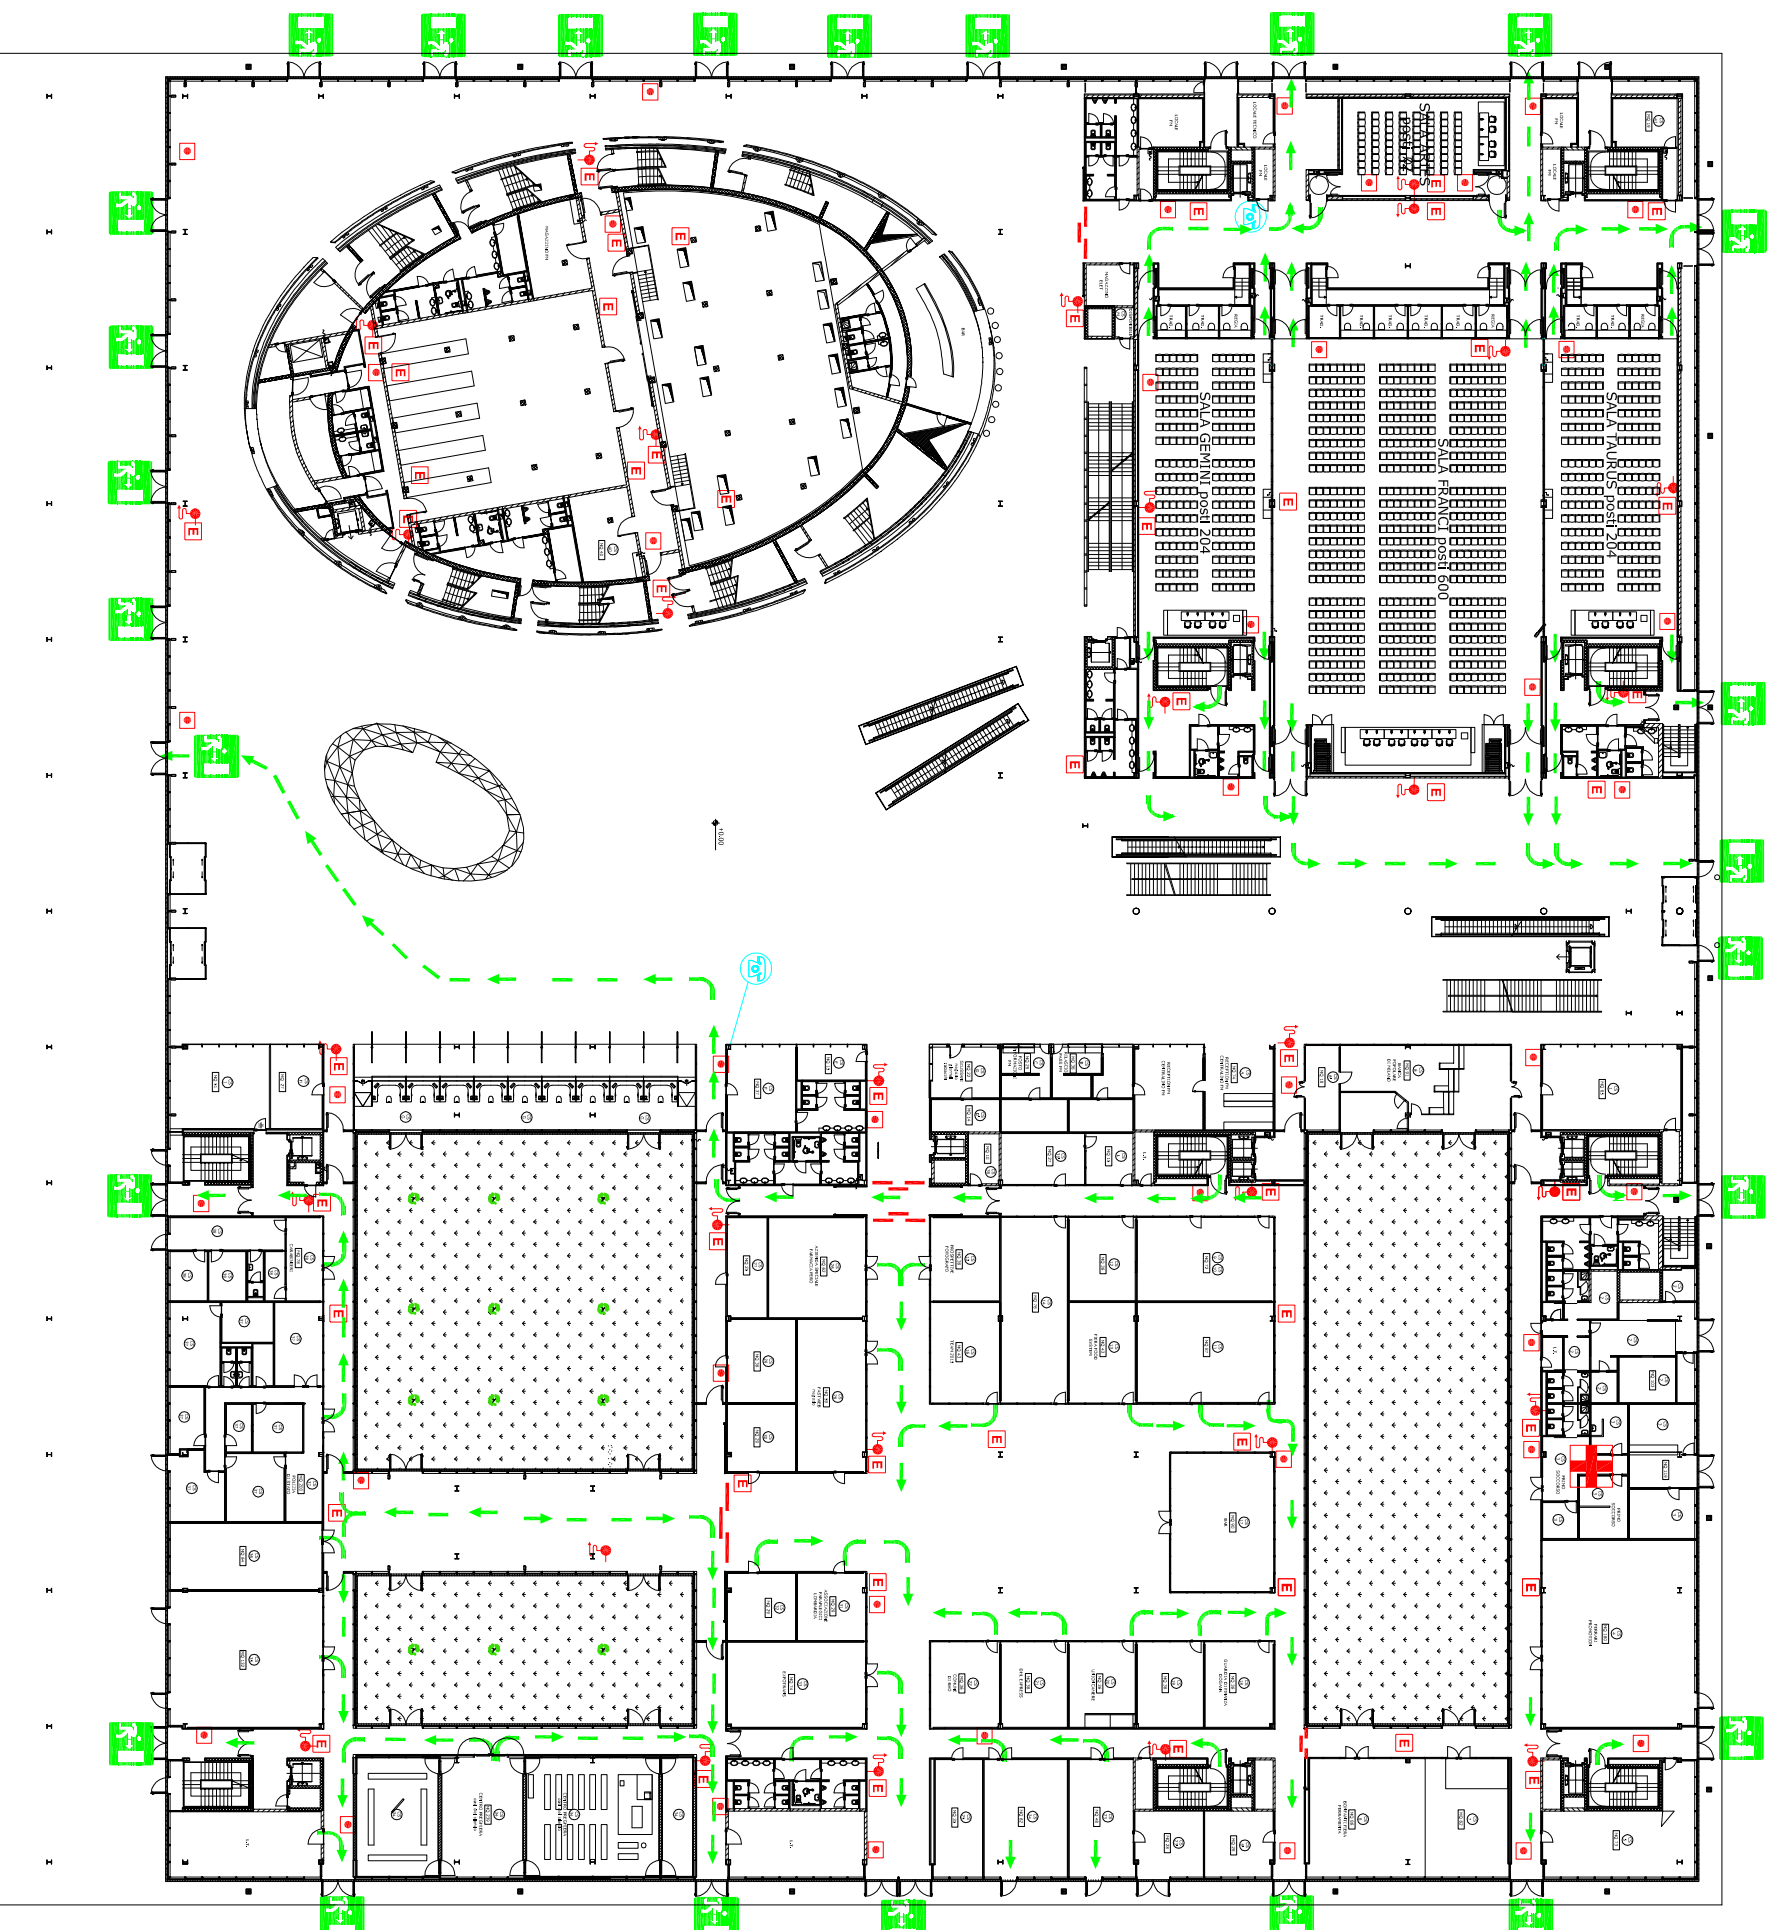

LEGENDA

- E ESTINTORE
FIRE EXTINGUISHER
- IDRANTE A MURO UNI 45
WALL HYDRANT UNI 45
- - - PORTONE TAGLIAFUOCO
FIRE DOOR
- ALLARME ANTINCENDIO
FIRE ALARM
- PERCORSO DI FUGA
ESCAPE ROUTE
- PUNTI DI RADUNO
GATHERING POINTS
- USCITA DI EMERGENZA
SAFETY EXIT
- ☎ TELEFONO
TELEPHONE
- + PRIMO SOCCORSO
FIRST AID
- DEFIBRILLATORE
DEFIBRILLATOR